


IN DER MATTE

zentral. modern. naturnah.

Lageplan

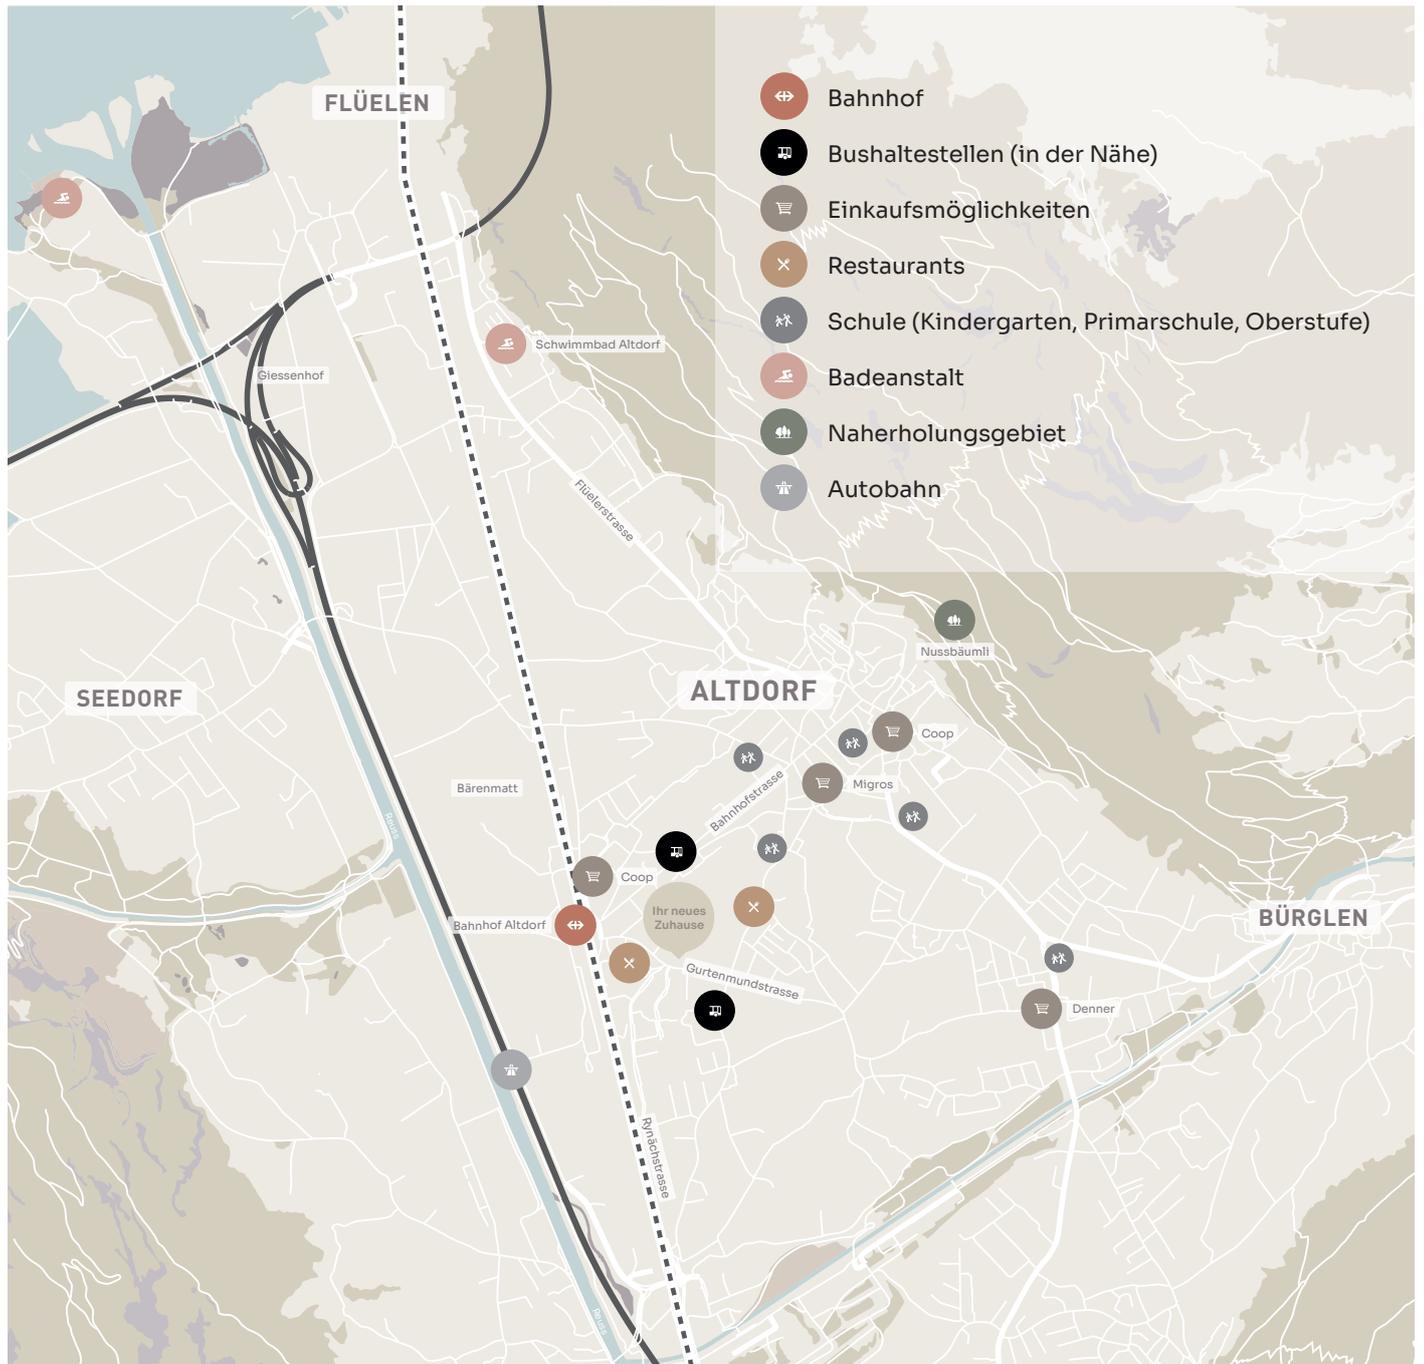

www.indermatte-altdorf.ch

Verkauf
ARLEWO

Arlewo AG
Riedenmatt 2 | 6371 Stans
Tel. 041 632 53 53 | stans@arlewo.ch

Alle Angaben, Pläne, Zeichnungen usw. sind unverbindlich.
Bei sämtlichen Flächenangaben handelt es sich um Circumasse.
Änderungen bleiben bis Bauvollendung vorbehalten.